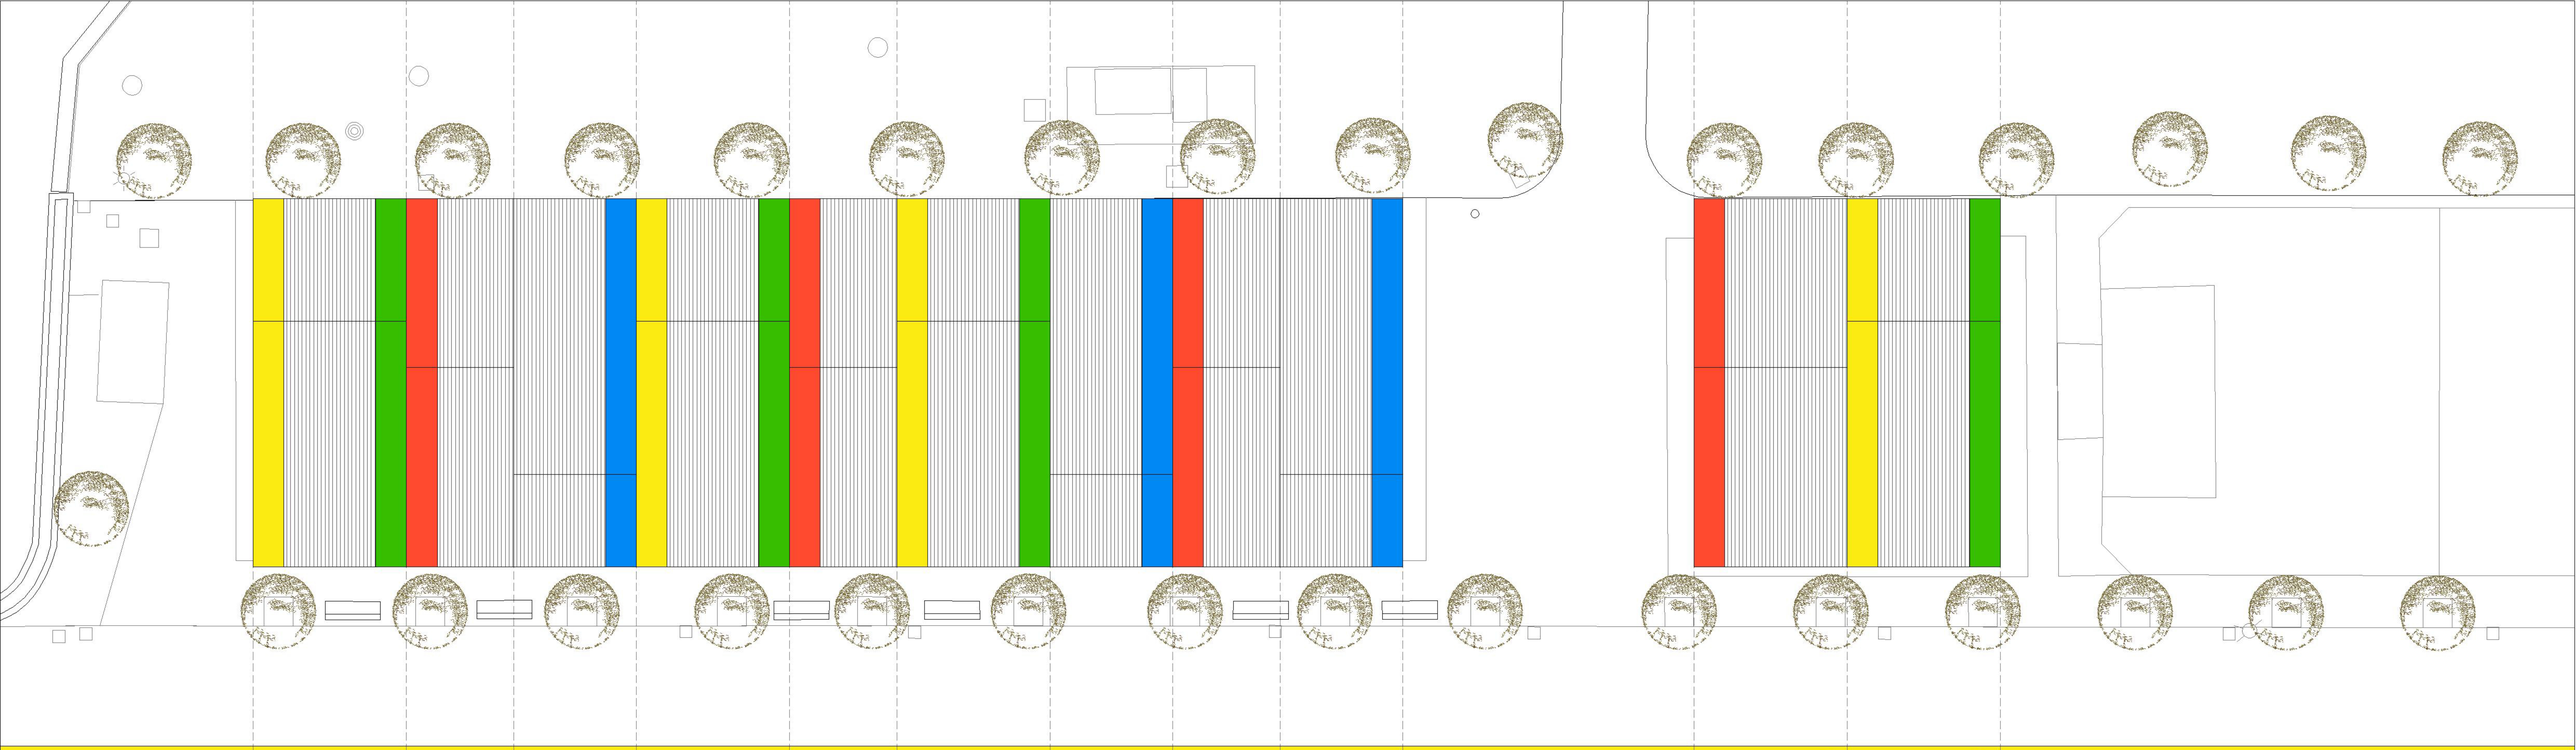

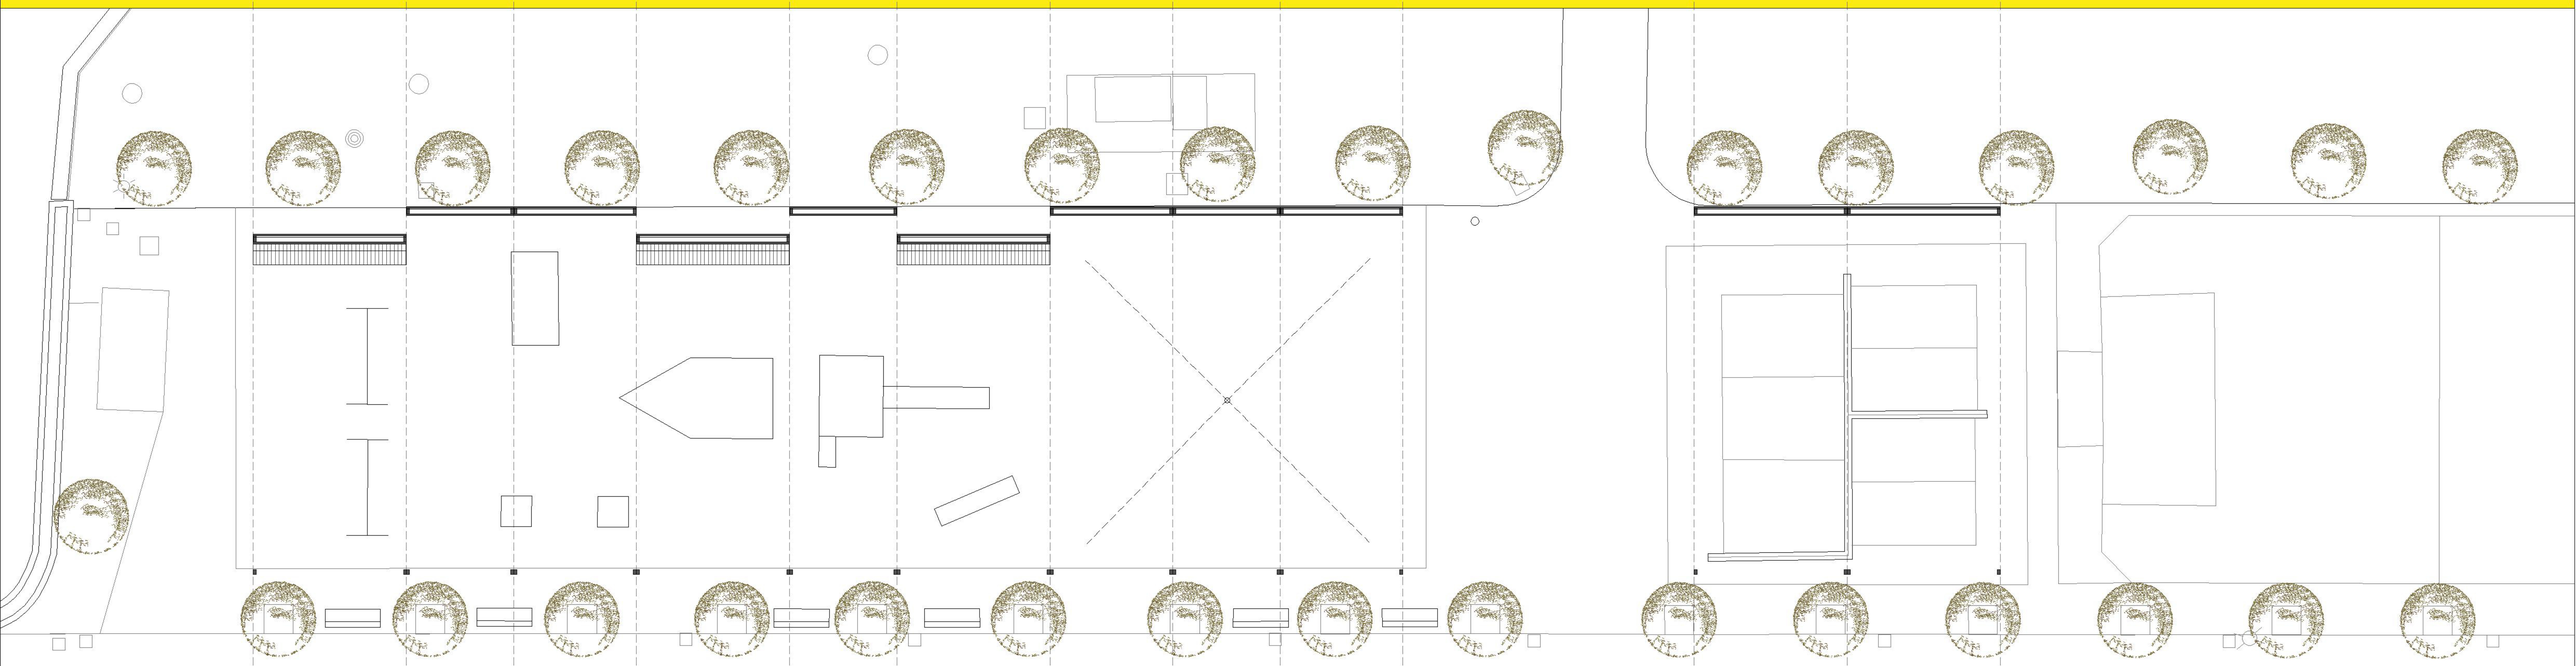

Zarauzko IGERAIN GAIN PLAZAko haur parkea estaltzeko proiektu lehiaketa

Concurso de proyectos para la cubrición del parque infantil de IGERAIN GAIN PLAZA de Zarautz

KOLORE KOLORE

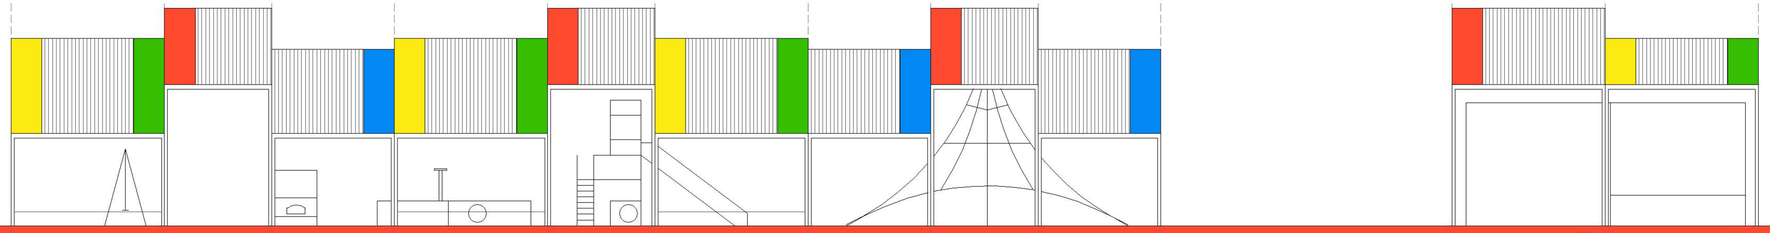

1a sekzioa mota sección tipo
2b sekzioa mota sección tipo
3d sekzioa mota sección tipo
4a sekzioa mota sección tipo
5b sekzioa mota sección tipo
6a sekzioa mota sección tipo
7d sekzioa mota sección tipo
8b sekzioa mota sección tipo
9d sekzioa mota sección tipo
10b´ sekzioa mota sección tipo
11a´ sekzioa mota sección tipo

02 planoa / plano

E: 1/200

Aurretiko bista

Alzado frontal

Zarauzko IGERAIN GAIN PLAZAko haur parkea estaltzeko proiektu lehiaketa

Concurso de proyectos para la cubrición del parque infantil de IGERAIN GAIN PLAZA de Zarautz

KOLORE KOLORE

1 sekzioa sección a mota tipo

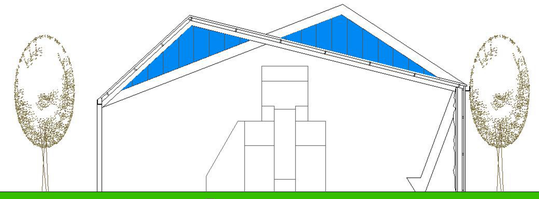

7 sekzioa sección d mota tipo

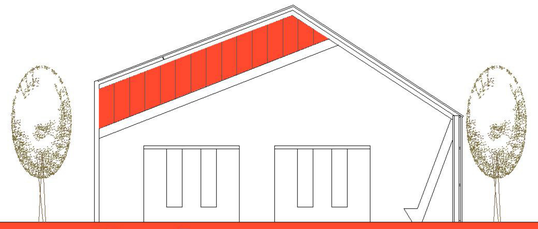

2 sekzioa sección b mota tipo

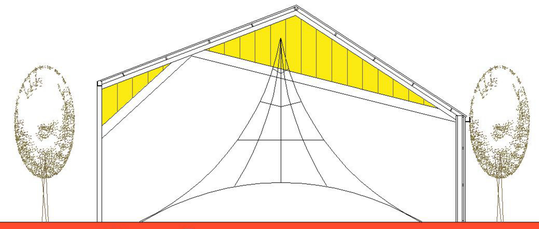

8 sekzioa sección b mota tipo

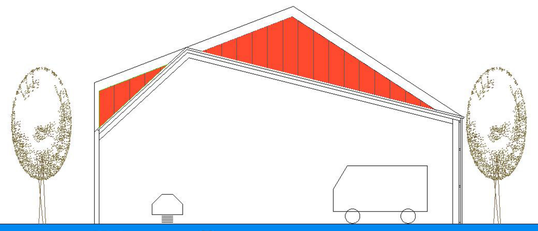

3 sekzioa sección d mota tipo

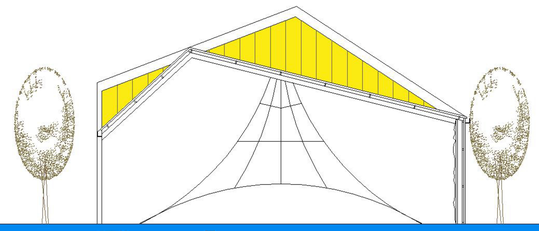

9 sekzioa sección d mota tipo

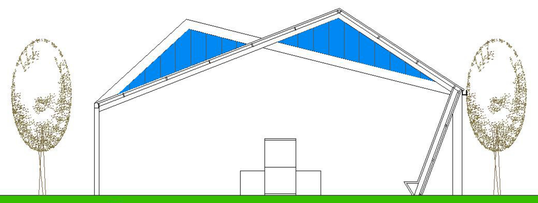

4 sekzioa sección a mota tipo

KOLORE KOLORE

03 planoa / plano

E: 1/200

Sekzioak / Secciones

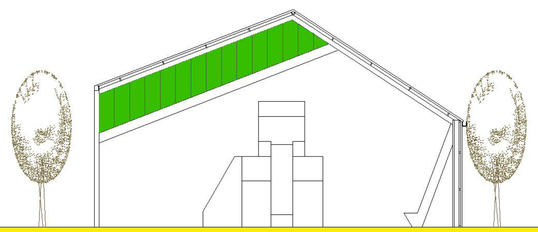

5 sekzioa sección b mota tipo

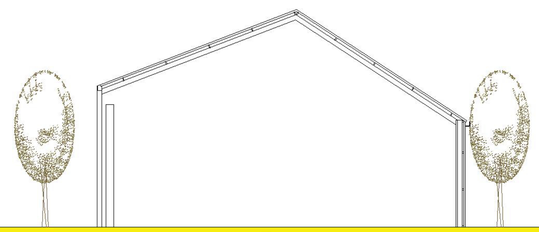

10 sekzioa sección b´ mota tipo

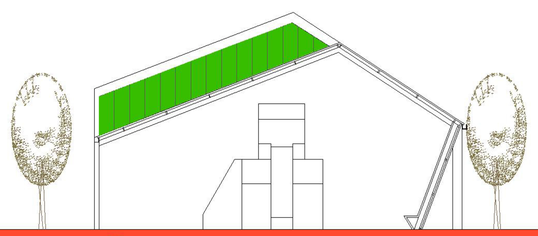

6 sekzioa sección a mota tipo

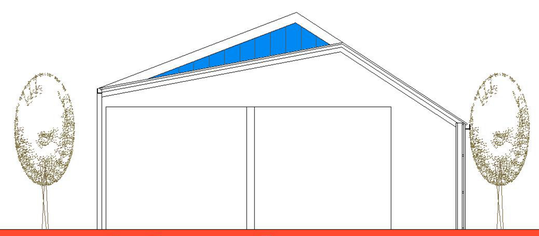

11 sekzioa sección a´ mota tipo

Orain arte ez dago Zarautzen, euria ari duenean, umeak babesturik jolasteko eremu egokirik.
Igerain Gain Plaza, edo "Salbideko Parkea", bere zabaltasuna dela eta, aproposa da gune estali bat egokitzeko, baino guztiok dakigunez, parke hau hain irekia izanda oso hotza da neguan eta beroa udaran.
Hori dela eta, abiapuntua honako hau izan beharko luke: estalia egokitzen den eremua iparretik gordetzea, neguan babesteko, eta baita eguzkitik ere, udaran itzala izan dadin, beti ere argiztapen naturala murriztu gabe.
Proposatzen dena oso erresa da. Hiru sekzio mota sortzen dira: a, b eta d, eta sekzio horiekin zabalera desberdina duten hiru estalki, guztiak iparraldera babestuak.
Estalkien egitura altzairu galbanizatuzkoa izango litzake eta itxitura sandwich panelena, polikarbonatozko zatiak tartekatuz, argiztapen naturala izateko. Hiru estalki desberdinak nahasturik tartekatzen dira, hainbat espazio eta sentsazio sortuz.
a estalki motak, 5 metroko zabalerakoa, iparraldeko pareta okerra du, eserleku luze bat sortuz eta atzean geratzen den belardira pasara utziz. Era hontara atzean dagoen belardiaren kontra pareta itxi eta luze bat sortzea ekiditzen da. Estalki honek bi polikarbonato linea izango ditu, bata berdea eta bestea horia.
b estalki motak, 3.5 metroko zabalerakoa, 7 metrora arte igotzen da, bere azpian jolaseko sare tridimentsionalaren masta estali daitekeelarik. Estalki honen polikarbonatoaren kolorea gorria da.
c estalki motak, 4 metroko zabalera du, eta urdin koloreko polikarbonatozko panelak.
Itxituran barne dauden kolorezko polikarbonatozko panelaz aparte, sekzio desberdinen artean geratzen diren tarteak ere panel hauen bitartez itxitzen dira, hainbat sentsazio dinamiko sortuz tokia edo eguneko orduaren arabera.
Estalki hauen urak linealki jasoko dira: iparraldeko isurian, 3.5 metroko altuerara egongo den teilatu hodi jarrai baten bidez, eta hegoaldekoan hodi desberdinen bidez, 3 edota 4.5 metroko altueretara jarriak sekzio desberdinen arabera. Euri ur horien jaitsierak, perfil metalikoen barne gorde eta babestuak egon daitezke.
Proposamenak frontoiak ere estaltzea aurreikusten du. Horretarako bi estalki mota egokitzen dira, **a´** mota (a estalkia bezalakoa, baino hegoaldeko hegala 4.5 metrotara igota) eta **b´** mota (b estalkia bezalakoa, baino 5 metroko zabalerakoa).
Proposamen honek, etorkizunean egokia dela iruditu ezkero, kirol anitzeko pista ere estaltzea onartuko luke, estalki desberdinak nahasturik jarraitu ezkero.

Hasta el momento Zarautz carece de una zona de juegos de la que los niños puedan disfrutar incluso los días de lluvia.
El parque de Igerain Gain, o "Parque de Salbide", es propicio, gracias a su amplitud, para habilitar una superficie cubierta, pero de todos es conocido, que este parque está muy expuesto, siendo muy frío en invierno y caluroso en verano.
Por tanto, el punto de partida debería ser la de crear una superficie cubierta, resguardada de la orientación norte, protegiéndola en invierno, y sombreada, para evitar el soleamiento del verano, pero con suficiente permeabilidad a la iluminación natural.
La solución propuesta es muy sencilla. Se crean tres tipos de secciones: a, b y d, que permiten la creación de pórticos de diferentes anchuras, todos ellos cubiertos y cerrados a la orientación norte. La estructura del pórtico es de acero galavanizado y el cerramiento de panel sandwich, con paneles de policarbonato de colores para permitir la entrada de luz natural tamizada. Los tres tipos de pórticos se intercalan desordenadamente creando diferentes espacios y sensaciones.
El pórtico tipo **a**, de 5 metros de anchura, inclina su lateral norte, habilitando en toda su anchura un banco corrido, y permitiendo el paso al parterre allí situado. De esta forma se evita crear un muro ciego contra ese parterre.
Este pórtico cuenta con dos líneas de paneles traslúcidos, una en verde y otra en amarillo.
El pórtico tipo **b**, de 3.5 metros de anchura, se eleva hasta los siete metros, permitiendo así cubrir el mástil de la red tridimensional de juegos. El traslúcido de este pórtico es rojo.
El pórtico tipo **d**, de 4 metros de anchura, tiene el panel traslúcido en azul.
Además de los paneles integrados en el cerramiento de los pórticos, los intersticios que quedan entre las diferentes secciones también se protegen con paneles de policarbonato en colores, creando diferentes sensaciones dinámicas según la ubicación, la hora del día,...
La recogida de aguas de estos pórticos sería lineal: un canalón continuo en la vertiente norte a 3.5 metros de altura, y varios canalones en la vertiente sur, según el tipo de pórtico a 3 o 4.5 metros. Las bajantes de dichos canalones podrían bajar ocultas y protegidas por el alma de los perfiles metálicos.
La propuesta contempla cubrir a su vez los frontones, para lo que se modifican dos de los pórticos, creando las variantes **a´**, pórtico a, pero con el alero sur a 4.5metros, y la variante **b´**, igual al pórtico b, pero con 5 metros de anchura.
Esta propuesta seriada, permitiría en un futuro, si se creyese conveniente cubrir también la pista polideportiva, continuandose sobre ella con la repetición aleatoria de las secciones.

Zarauzko IGERAIN GAIN PLAZAko haur parkea estaltzeko proiektu lehiaketa
Concurso de proyectos para la cubrición del parque infantil de IGERAIN GAIN PLAZA de Zarautz

04
planoa / plano
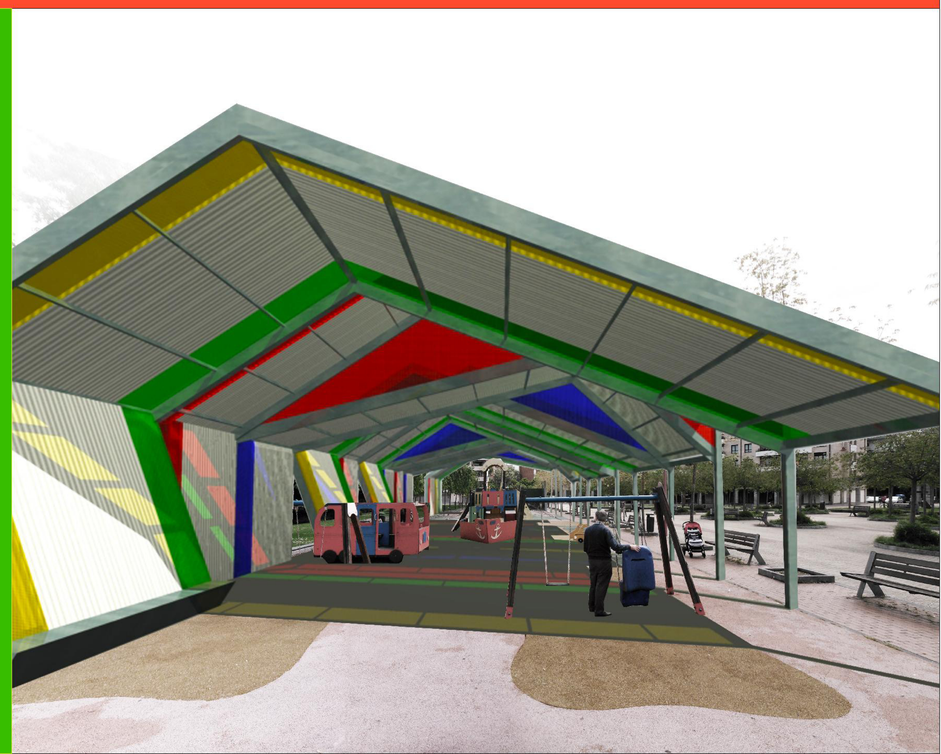
KOLORE KOLORE