



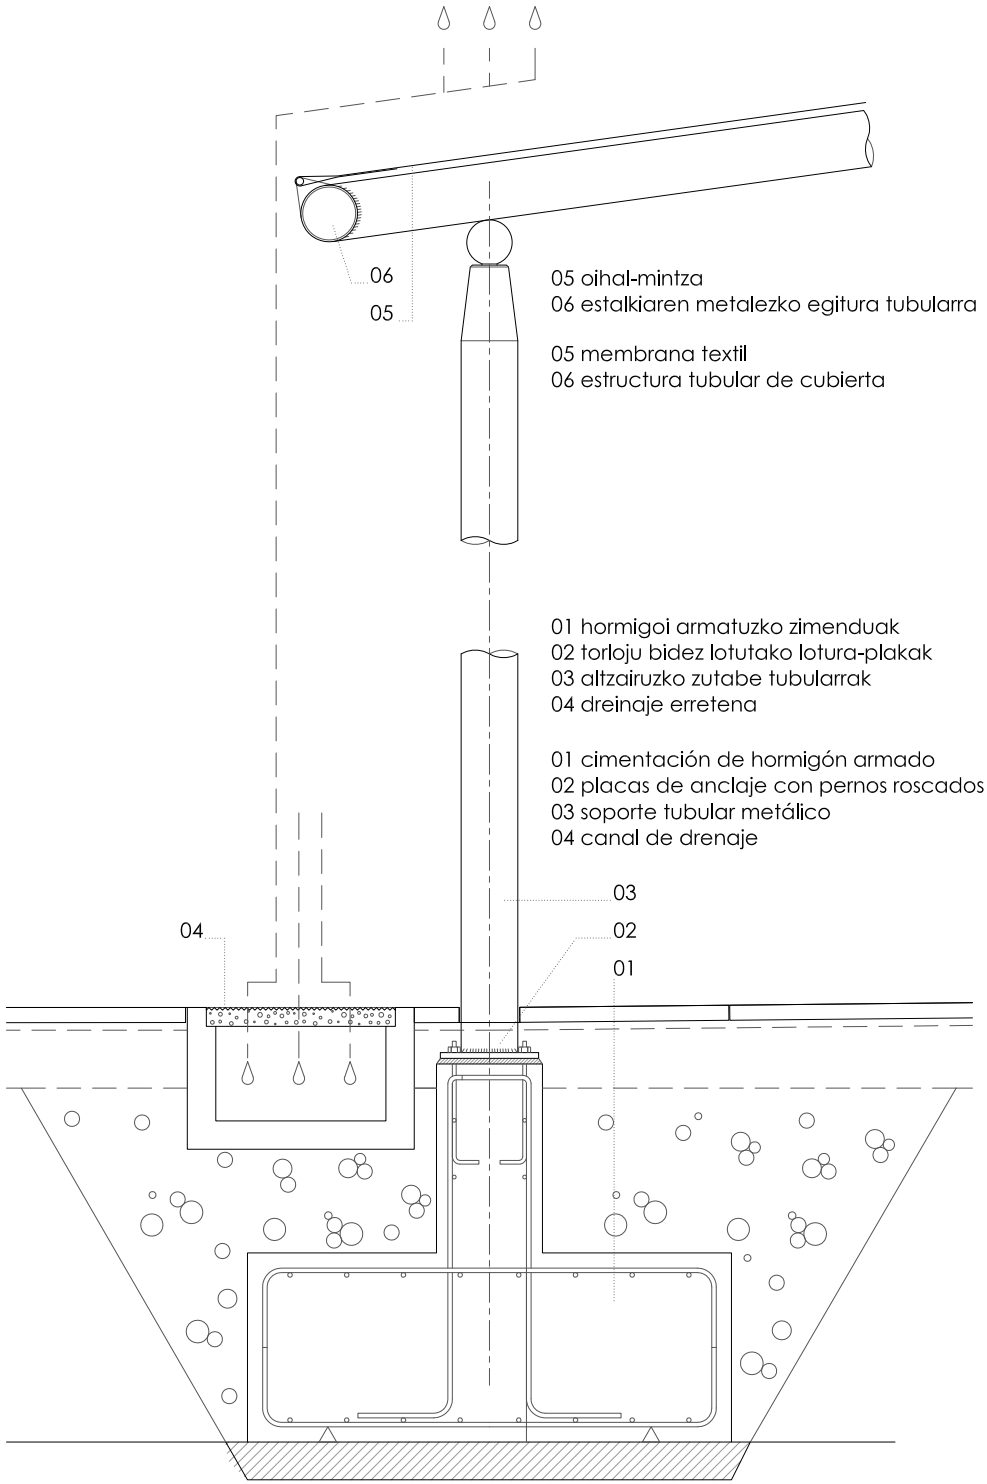

proiektuaren axonometria · axonometría del proyecto

eraikuntza detailea · detalle constructivo

e: 1/20 0m 0.5m 1m

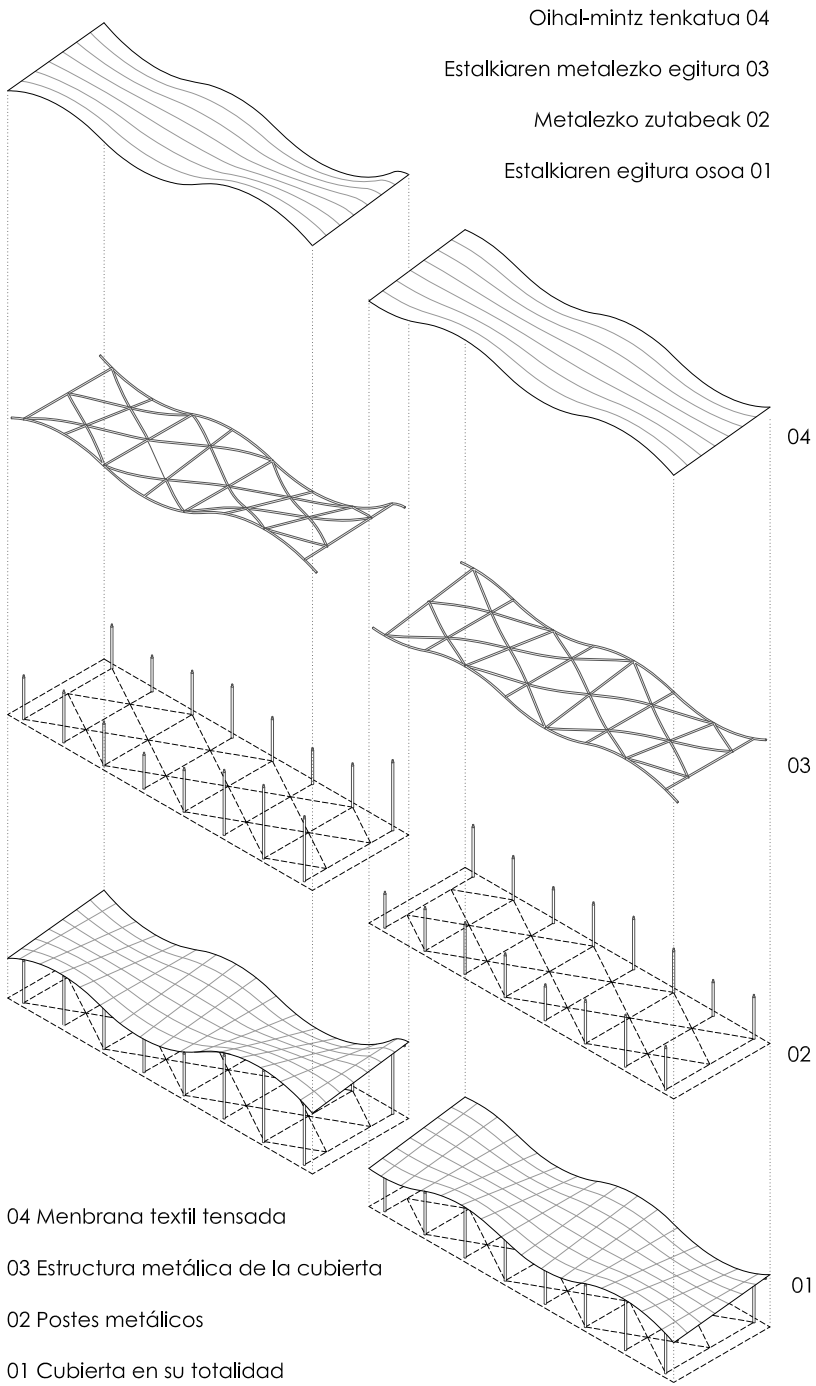